

井出沢了



着工前

下流～上流



着工前

正面



着工前

上流～下流

完 成

下流～上流



完 成

正面



完 成

上流～下流





根固めブロック工

メガロック8t型

設置完了

No.2+10.0～No.5+10.0



根固めブロック工

メガロック8t型

設置完了

No.2+10.0～No.5+10.0



根固めブロック工


メガロック8t型

設置完了


No.2+10.0～No.5+10.0

井出第3護岸標準横断面図

S=1:100

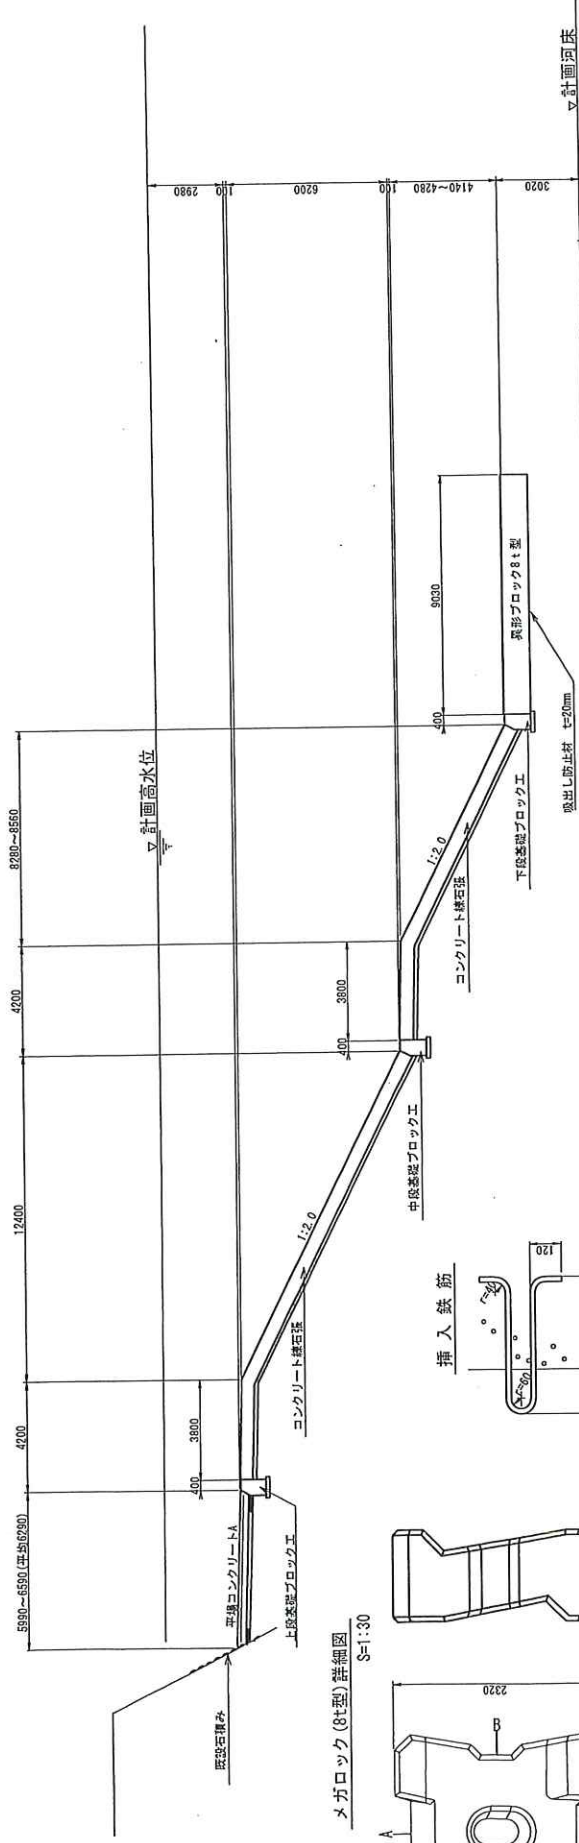


メガロック(8t型)詳細図
S=1:30

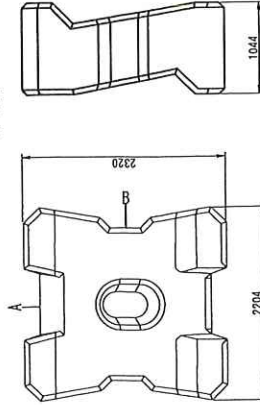


材料表	名称	単位	数量
公称	コンクリート	m ³	3.467
公称	鉄筋	kg	16.84
公称	8t型	kg	7.974

材料表	名称	単位	数量
公称	鉄筋A	mm	1,520
公称	鉄筋B	mm	1,640
公称	鉄筋C	mm	4,887

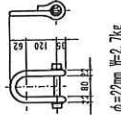


連結金具寸法図


平場コンクリートA詳細図
S=1:20

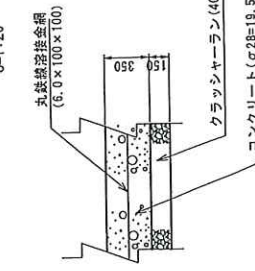


コンクリート鉄石張詳細図
S=1:20

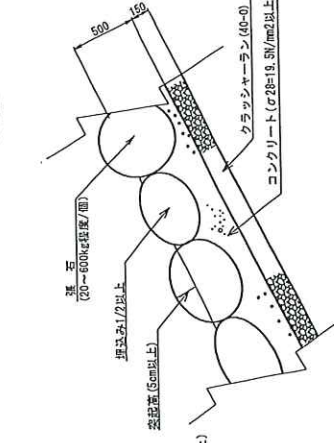


帯ブロック工詳細図
S=1:20

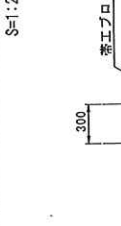


基礎ブロック工詳細図
S=1:20

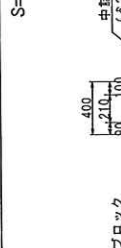


小口止め詳細図
S=1:20

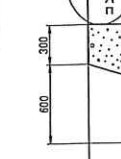


平場コンクリートB詳細図
(取付部) S=1:20

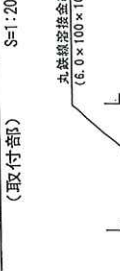


帯エプロン

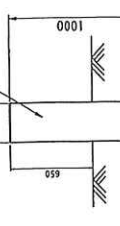

基礎エプロン

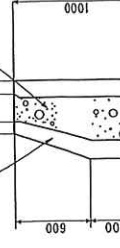

コンクリート

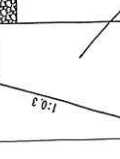

完成

工事名	井出第3護岸工事
図面名	標準横断面図及び詳細図
縮尺	図面番号 8/8
図示	令和4年9月
図示	日
図示	会社名
図示	事業所名 (一社) 山形県河川防災センター