

着 工 前

井出川4



完 成






写真タイトル:進捗状況
工種:工程管理
撮影箇所:NO. 0+10. 0~NO. 2+1
0. 0



写真タイトル:取付箇所
工種:取付箇所
撮影箇所:NO. 0~下流



写真タイトル:現場状況
工種:護岸工

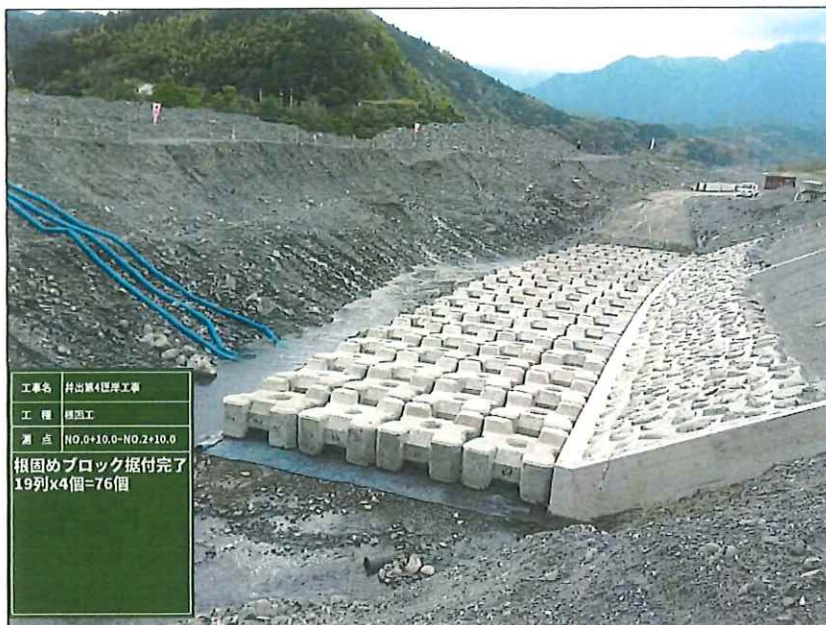

写真タイトル:根固めブロック据付完了 19列x4個=76個
工種:根固工
種別:据付出来形
撮影箇所:NO. 0+10. 0~NO. 2+10. 0




写真タイトル:根固めブロック据付完了 19列x4個=76個
工種:根固工
種別:据付出来形
撮影箇所:NO. 0+10. 0~NO. 2+10. 0




写真タイトル:根固めブロック据付完了 19列x4個=76個
工種:根固工
種別:据付出来形
撮影箇所:NO. 0+10. 0~NO. 2+10. 0

井出第4護岸標準横断面


NO.1+10.0付近 S=1:100

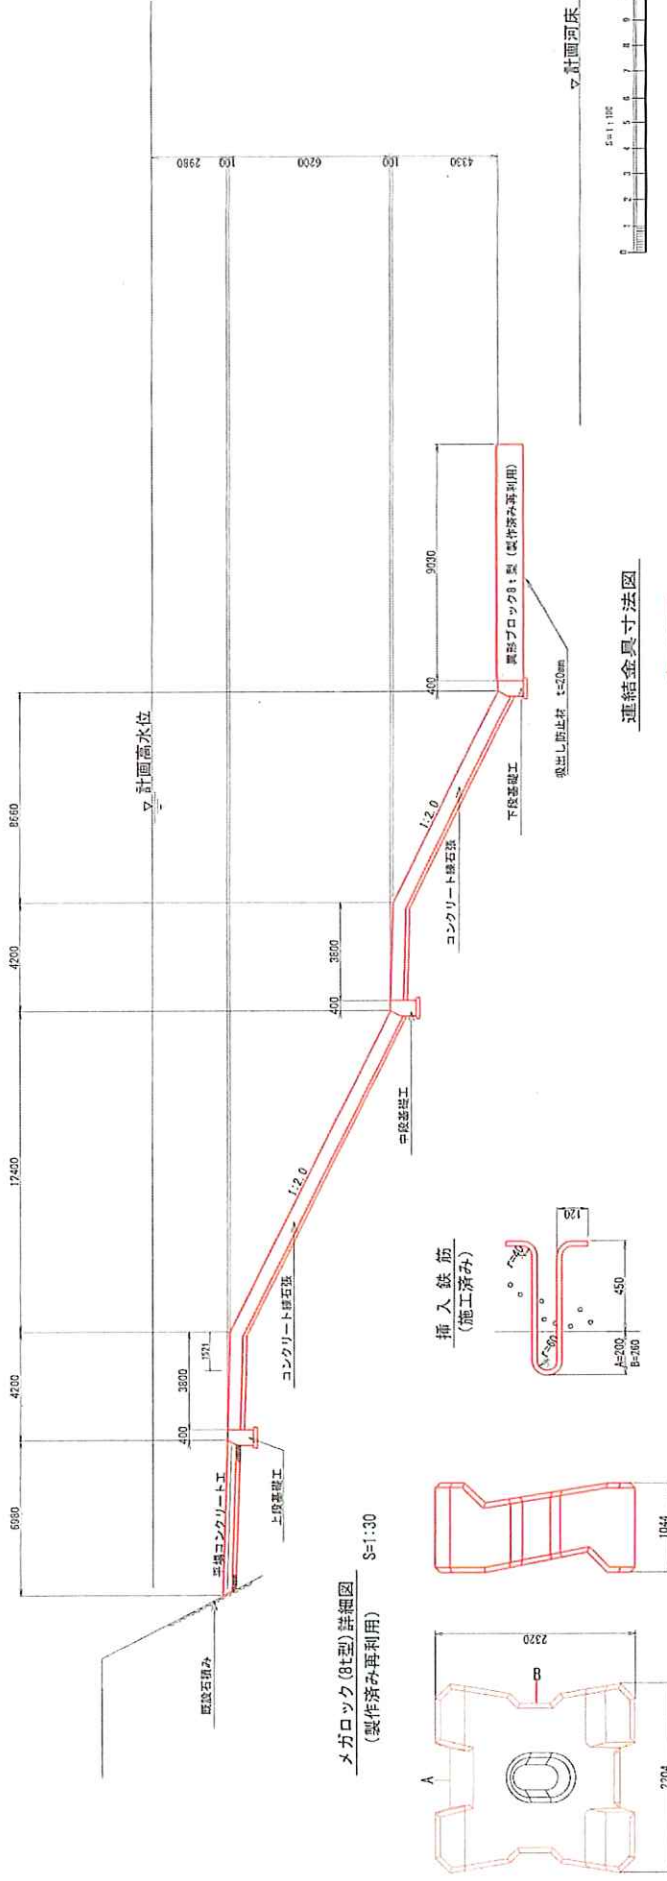


メガロック(8t型)詳細図
(製作済み再利用) S=1:30

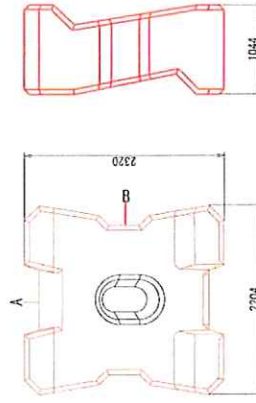


挿入鉄筋
(施工済み)

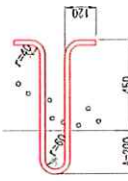


連結金具寸法図

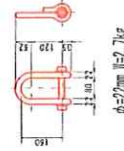


コンクリート練石張詳細図
S=1:20

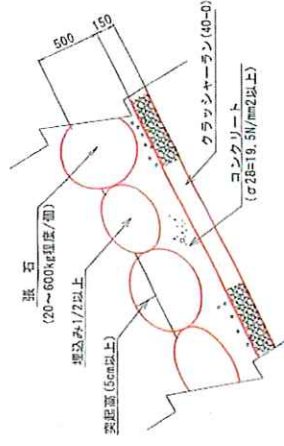


小口止工詳細図
S=1:20

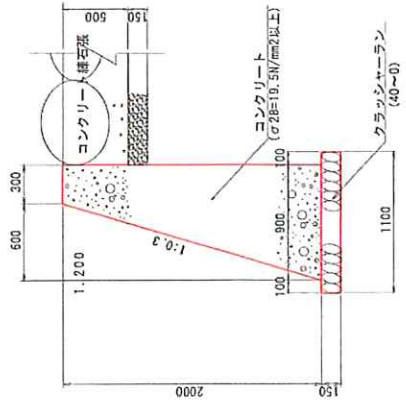


基礎工詳細図
S=1:20

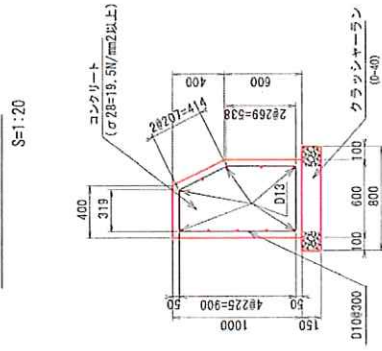

帯工詳細図
S=1:20

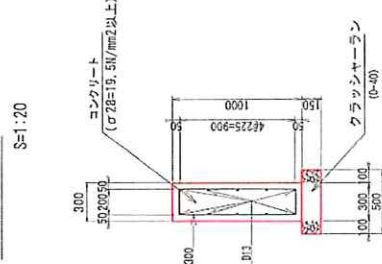

平場コンクリート工詳細図
S=1:20

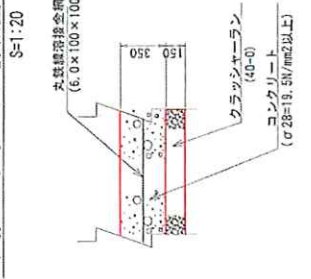

完成図

工事名	井出第4護岸工事
図面名	標準横断面及び構造詳細図
縮尺	図面番号 6/6
着手年月日	令和6年10月24日
完成年月日	令和7年6月13日
会社名	株式会社
部署名	(一社) 山形県河川防災センター

$S=1:100$

